



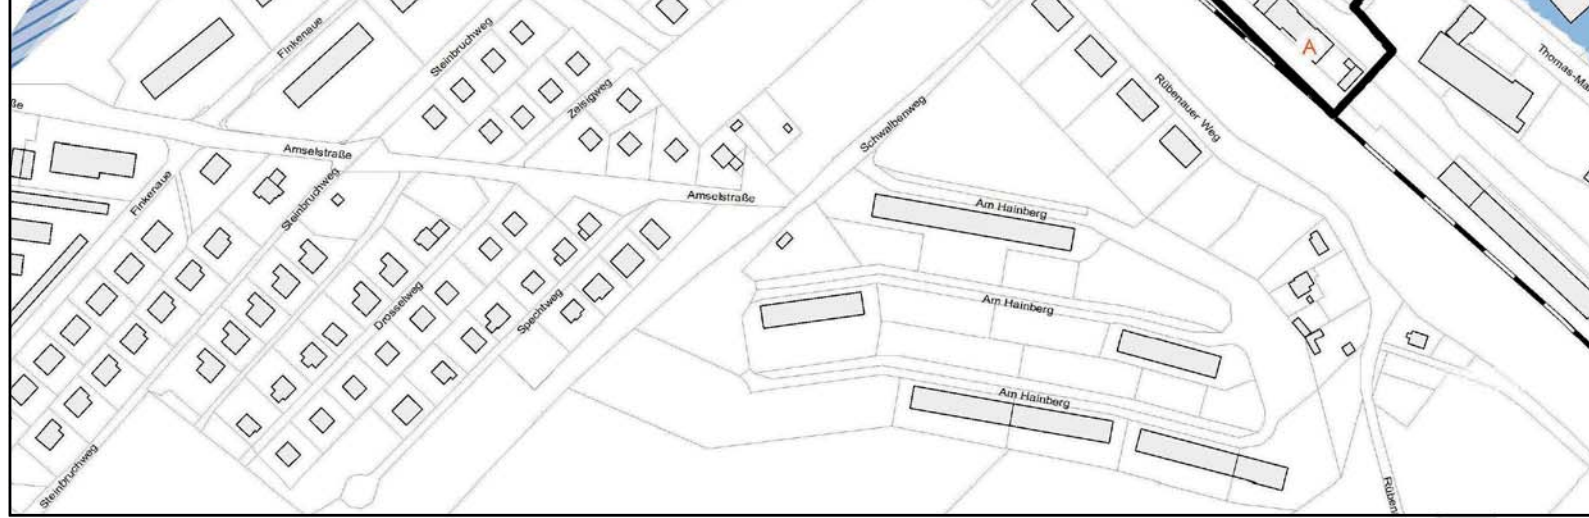

STADT OLBERNHAU

RESTRIKTIONEN

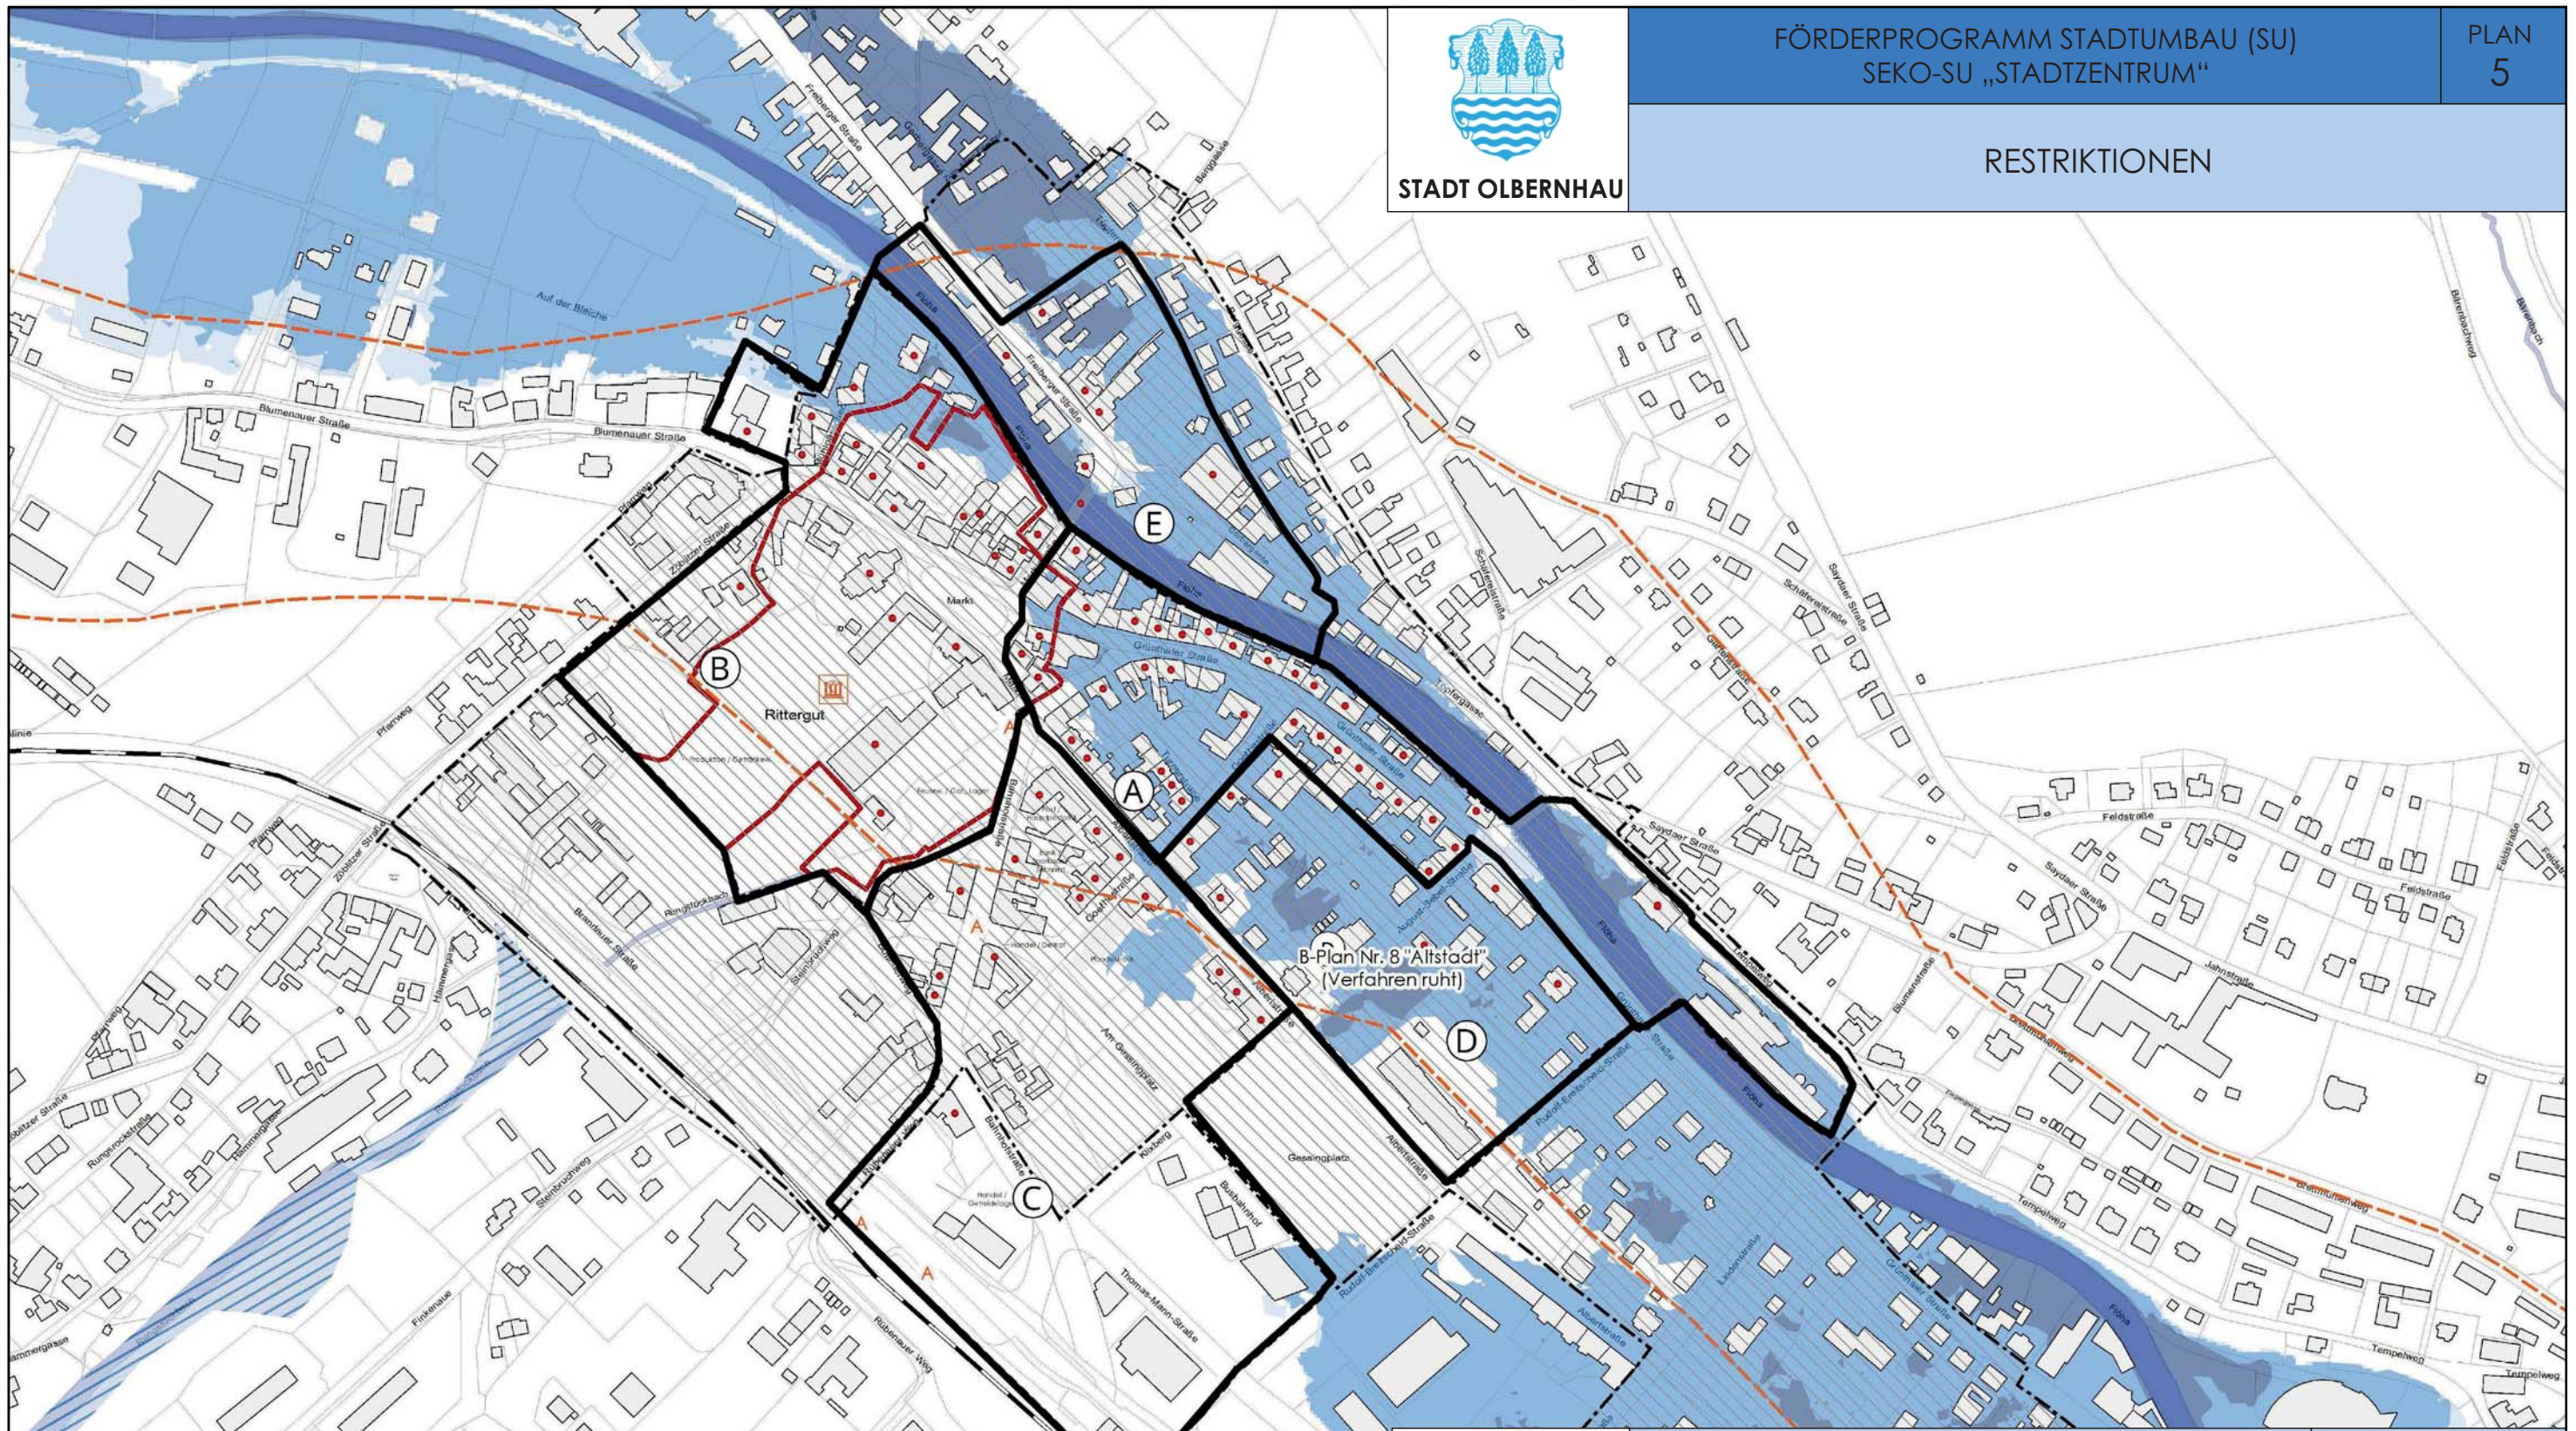

↑  
Maßstab: 1:4.000

Planverfasser:  
WGS mbH

Bearbeitungsstand:  
Januar 2019

Plangrundlage:  
ALK 07/2016/LVA  
SV Olbernhau

FÖRDERGEBIETE	
DENKMALE NACH § 2 SÄCHSDSCHG	ÜBERSCHWEMMUNGS- GEBIETE FLÖHA
archäologisches Relevanzgebiet	HQ100 - Priorität „Hoch“
Denkmalschutzgebiet „Markt“	HQ100 - Priorität „Mittel“
Ensemble „Rittergut“	Niedrig
Einzeldenkmal	ÜBERSCHWEMMUNGS- GEBIET
Altlast	Gewässer II. Ordnung
B-Plangebiet „Altstadt“	

WEITERE PLANZEICHEN
SU „Stadtzentrum“ (A-E)
Gliederung (Bereich A-E)
SU „Hainberg“
Flurstücksgrenze
Bebauung
Fluss/Gewässer
Bahnlinie